


Nebengebäude  
Fam. Megymorecz

Nebengebäude  
Fam. Kirschner

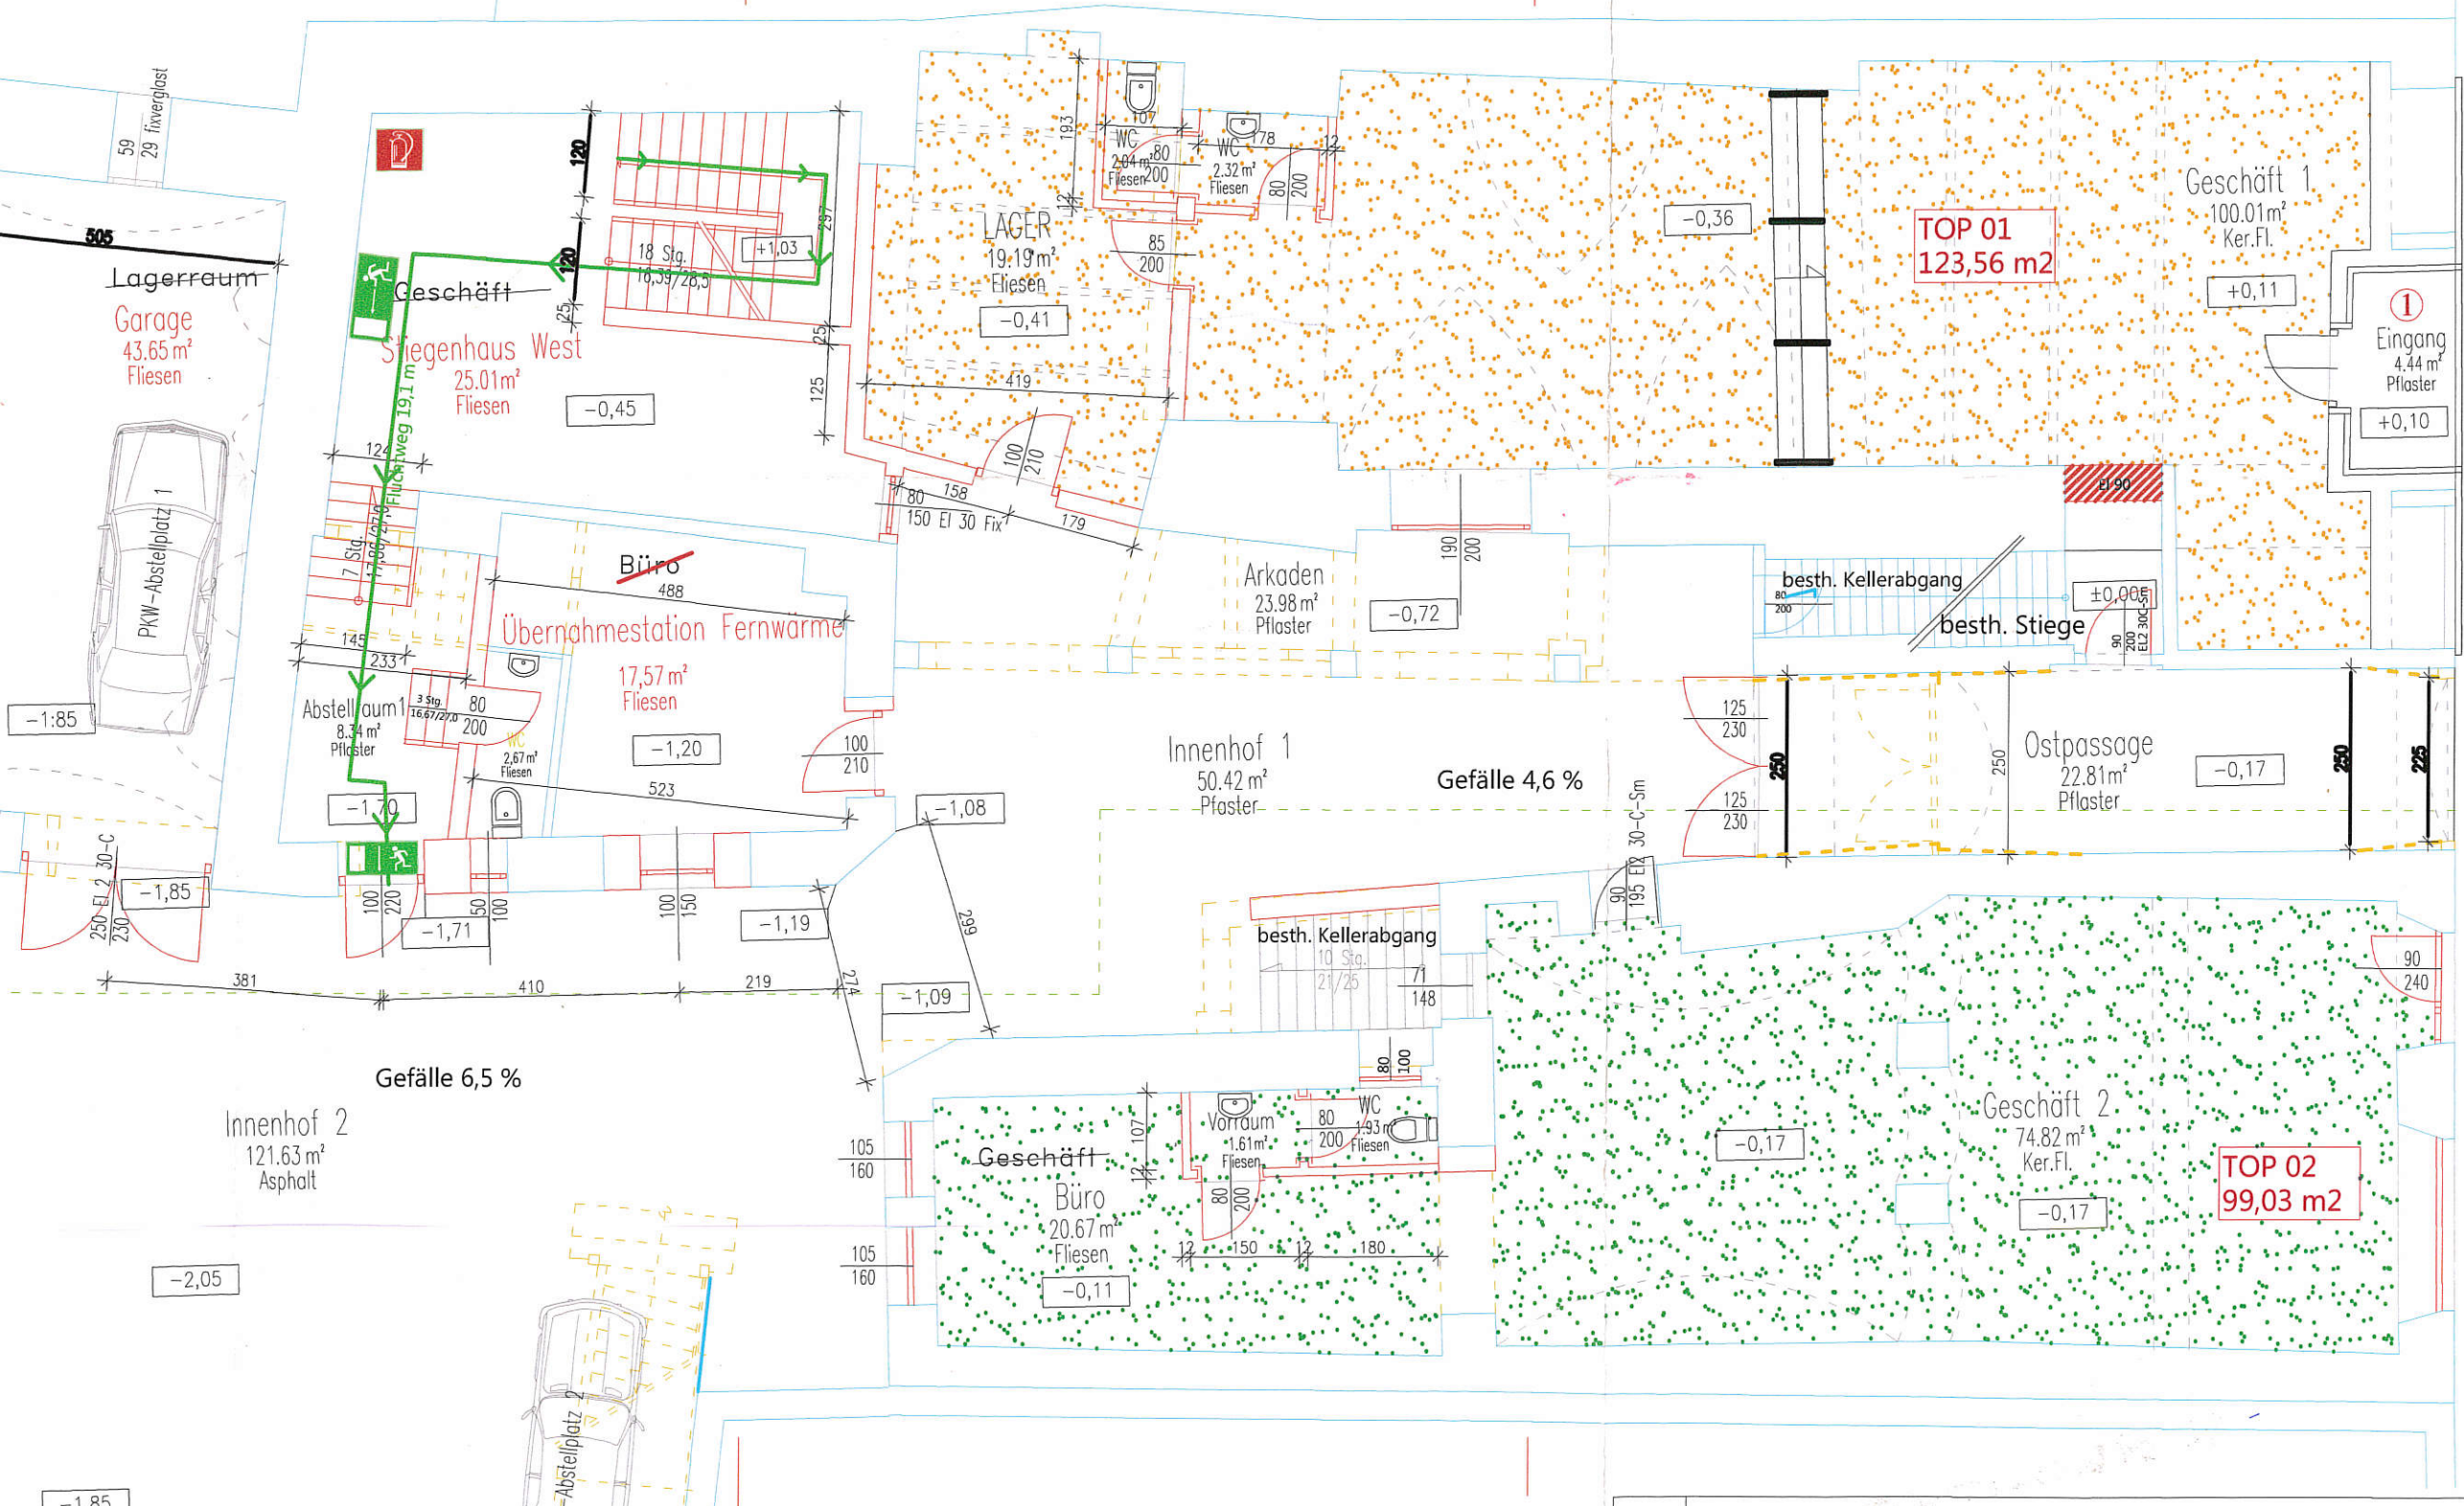

GEHSTEIG

Zahl: B1-02-2274B/15/01  
 Datum: 05.09.2016  
 Genehmigt unter den Bedingungen und Beschränkungen des Bescheides gleicher Zahl und Zeit.  
 Für den Bürgermeister i.A.  
 Mag. Kogler Silvyte  
 Bautechnisch geprüft  
 am: 05.09.2016



Stadtgemeinde Wolfsberg  
 Kaernten  
 Eingel. 18. DEZ. 2015  
 AZ: .....  
 Ref: .....

**EINREICHPLAN**  
 UMBAU, SANIERUNG, DACHGESCHOSSAUSBAU  
 DES HAUSES "JOHANN OFFENER STRASSE 10"