


Nebengebäude
Fam. Megymorecz

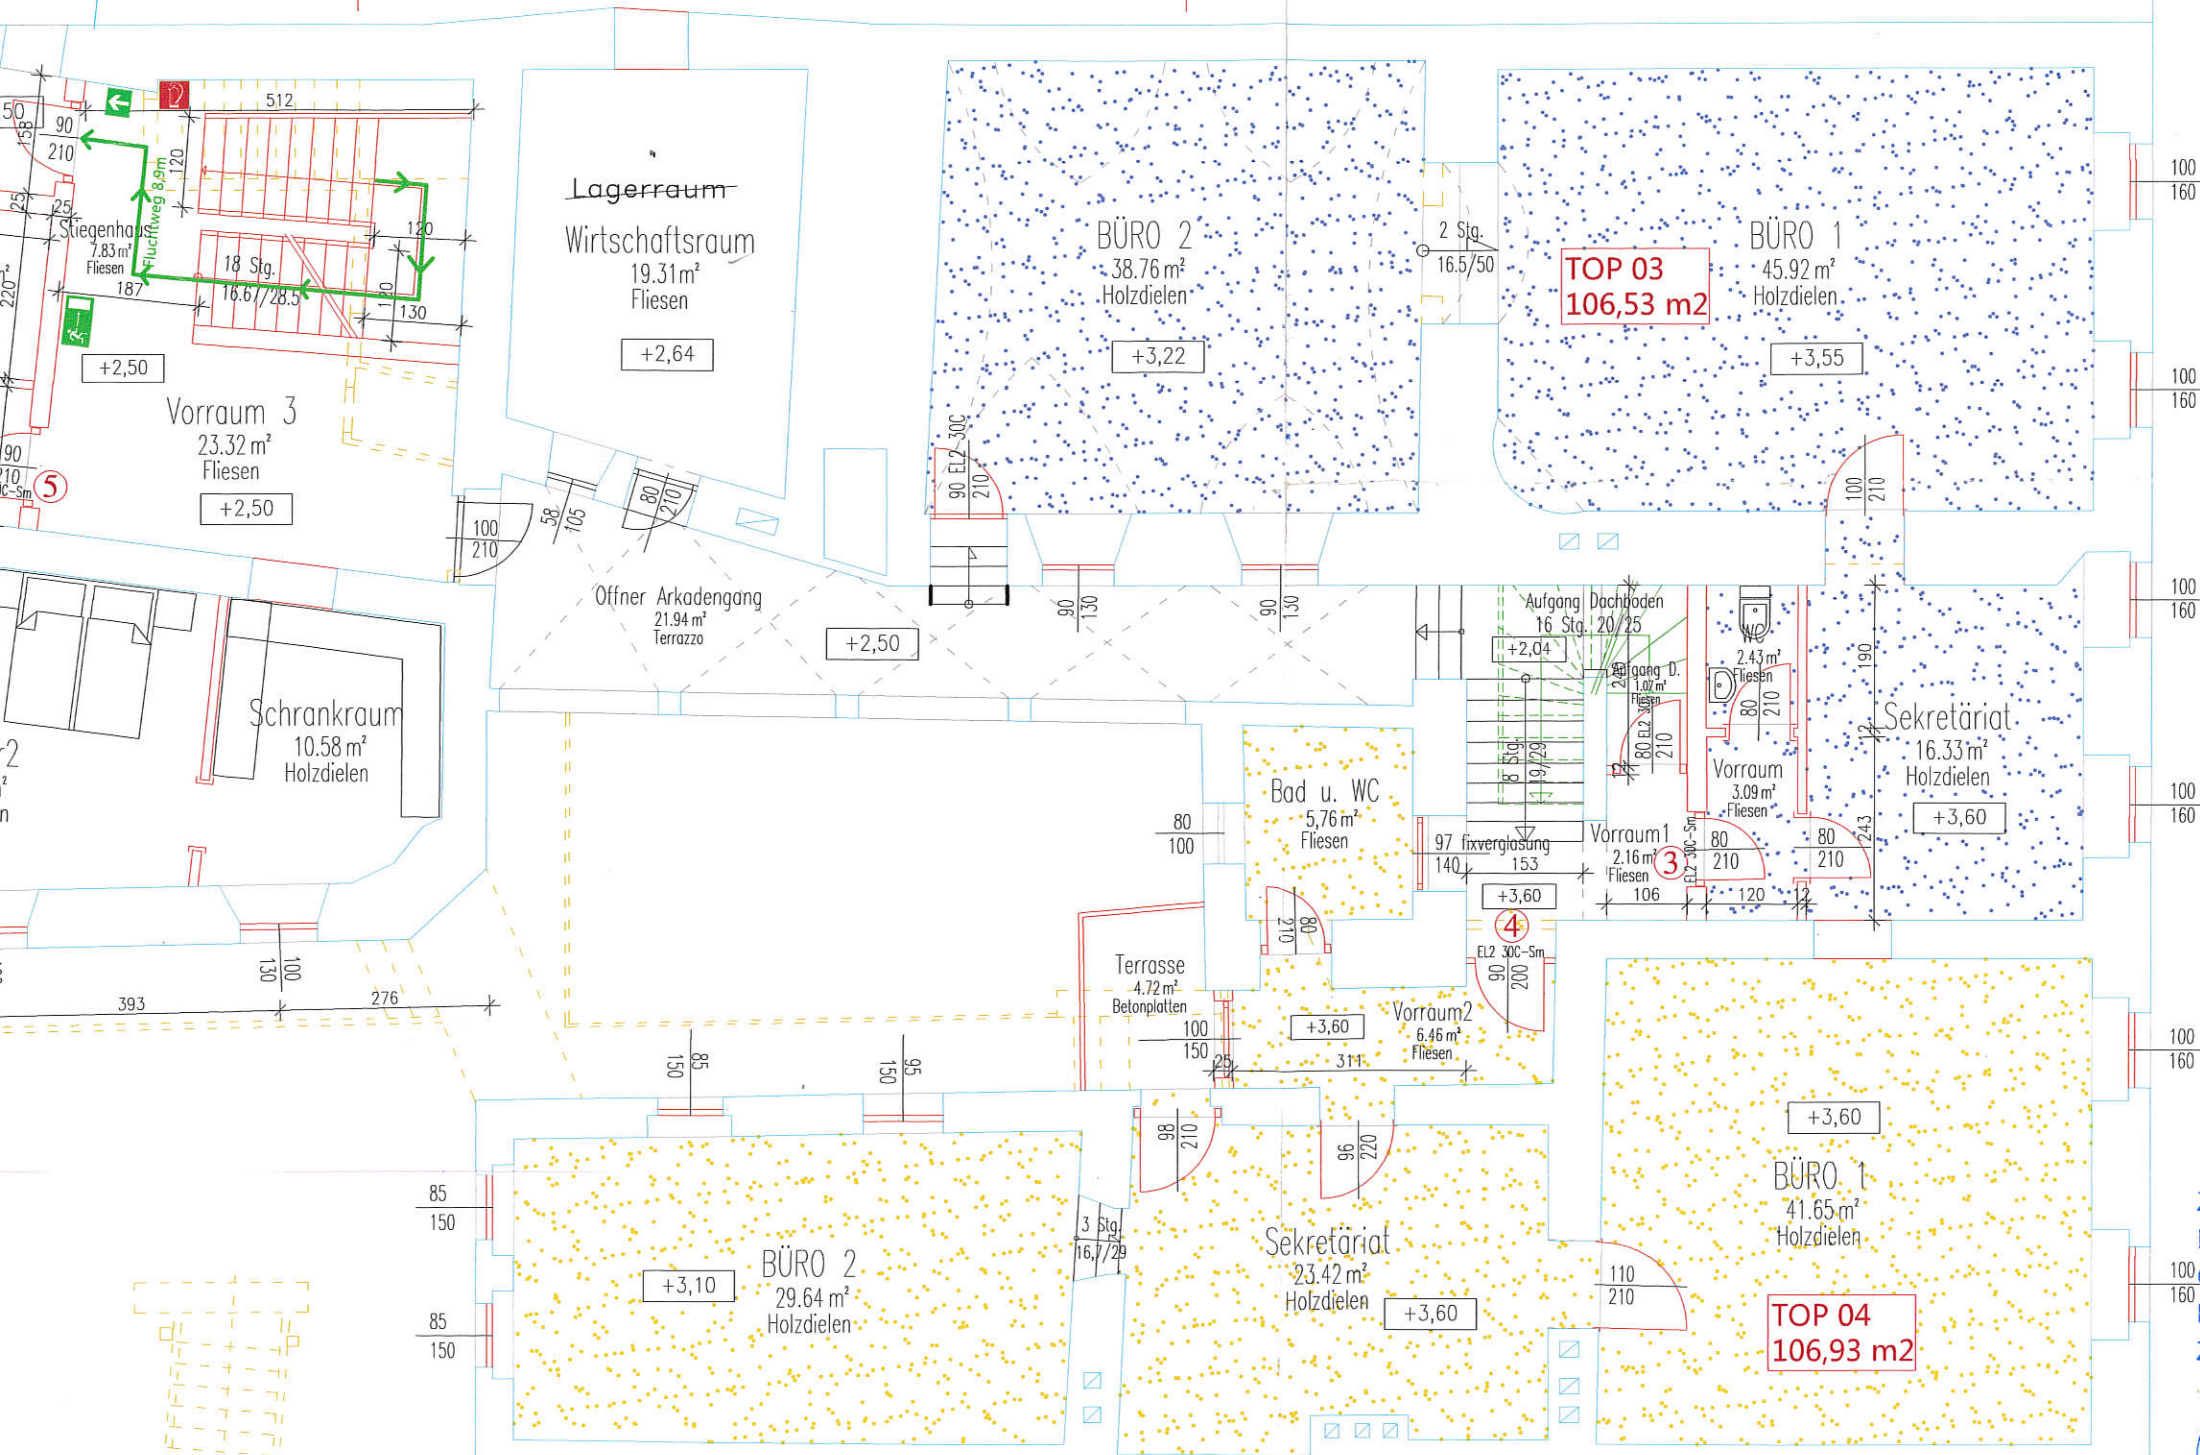

Zahl: 131-02-274B/15101
 Datum: 05.09.2016
 Genehmigt unter den Bedingungen und Beschränkungen des Bescheides gleicher Zahl und Zeit.



Für den Bürgermeister i.A.
 Mag. Kopter Sibylle
 Bautechnisch geprüft